Дендроплан. Разбивочный
М 1:500

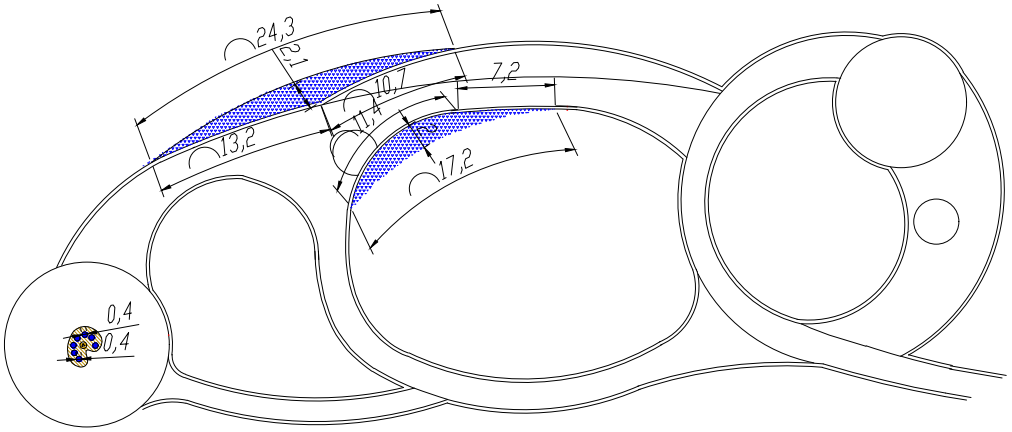

– Посадочное место

						3-П/2016-СПОЗУ		
						Местная Администрация МО пос. Смолячково		
Изм.	Кол.уч.	Лист	N док.	Подп.	Дата			
						Благоустройство территории по адресу: пос. Смолячково, Приморское шоссе, д.695, лит.А, участок 1	Стадия: П; Лист: 12; Листов: 22	
Исполнил		Юнеева Я.			2016			
Проверил		Костыгин И.В.			2016	Дендроплан. Разбивочный М 1:500	ООО "ГРУППА СЕВЕРО-ЗАПАД" 2016	