


Схема расстановки оборудования
М 1:500

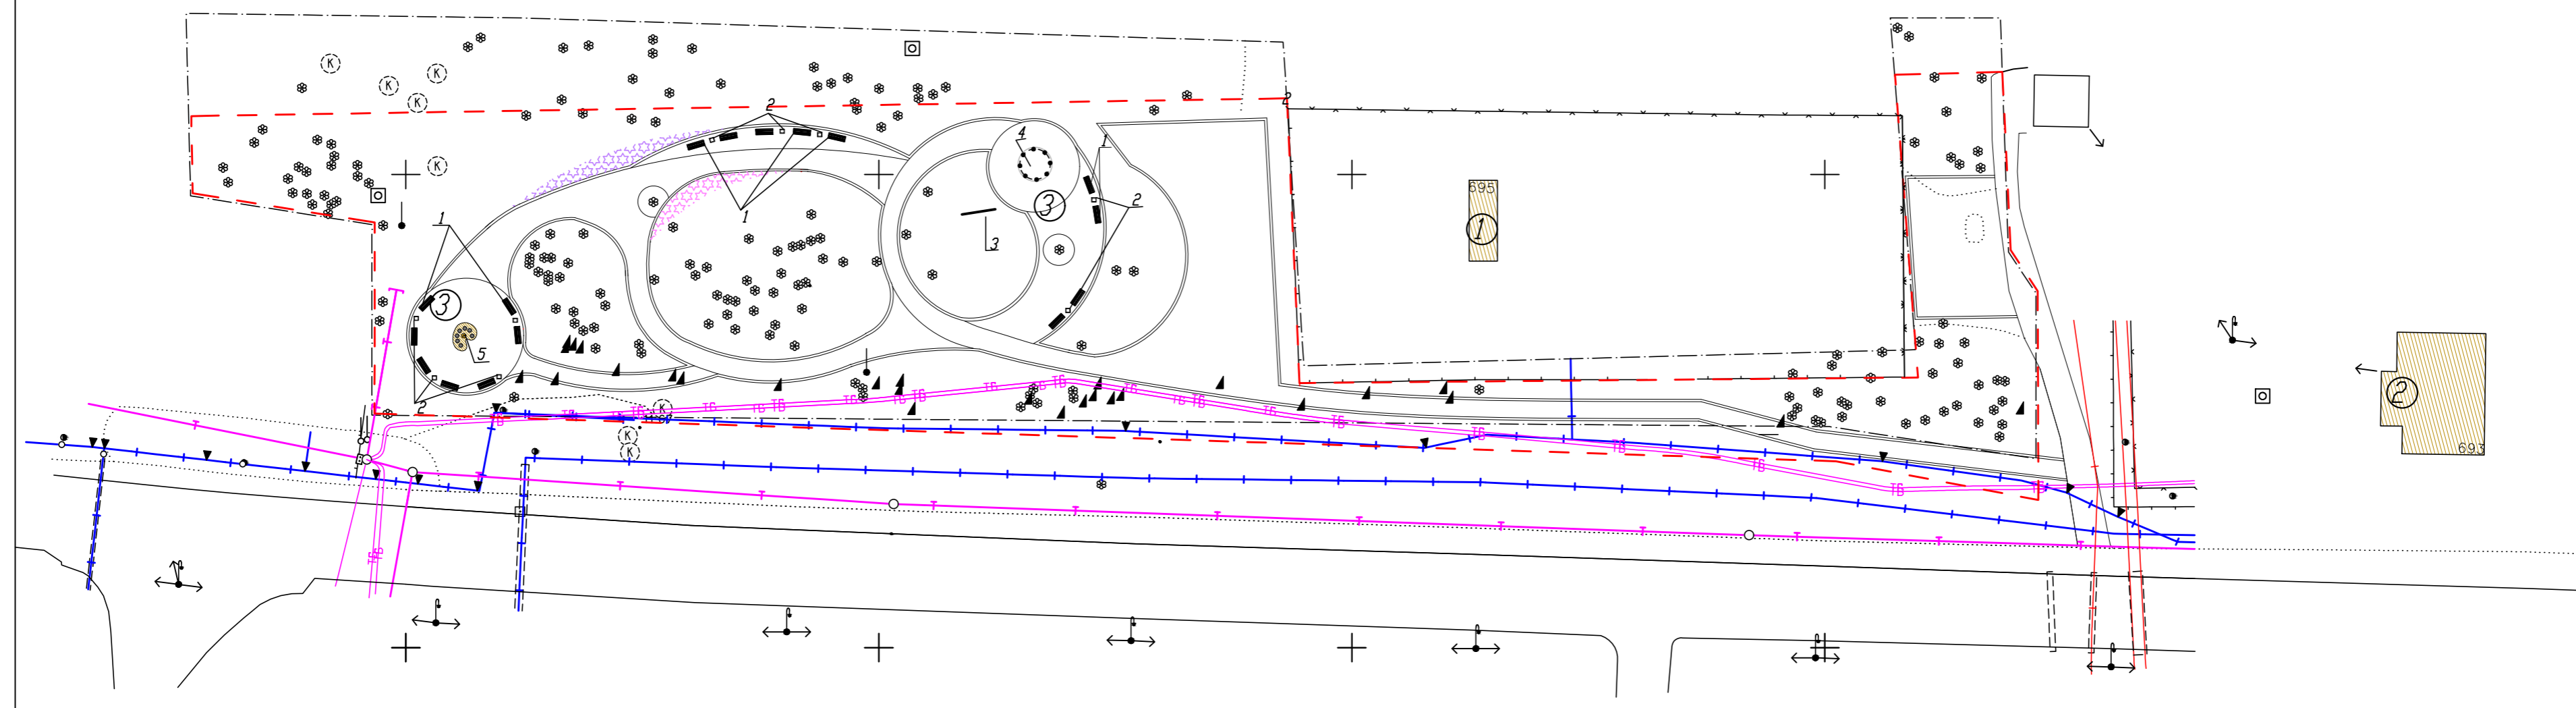

УСЛОВНЫЕ ОБОЗНАЧЕНИЯ

- Газопровод
- Телефон
- Мощение "Брусчатка" 150x100x0,7 (Устр.) - 104 м.п.
- Бордюрный камень 100x20x8(Устр.) - 677 м.п.
- Новые посадки (цветник) - 45 м2
- Существующие здания и сооружения
- Граница проектирования объекта
- Смы. деревья и кусты
- Садово-парковая мебель
- Вазон
- Ротонда

Оборудование детской площадки				
Номер	Наименование	Тип, марка	Ед.изм.	Кол-во
1	Скамейка узкая "Моно"	32690	шт.	16
2	Урна железобетонная с логотипом	У-1	шт.	9
3	Стенд		шт.	1
4	Ротонда		шт.	1
5	МАФ палитра с цветами		шт.	1

Экспликация здания и сооружения		
Номер	Наименование	Кол-во
1	Приморское шоссе д.695, лит.А	1
2	Приморское шоссе д.693, лит.А	1
3	Зона отдыха	2

3-П/2016-СПОЗУ					
Местная Администрация МО пос. Смоляково					
Изм.	Кол.уч.	Лист	№ док.	Подп.	Дата
Исполнил	Юнеева Я.				2016
Проверил	Костыгин И.В.				2016
Благоустройство территории по адресу: пос. Смоляково, Приморское шоссе, д.695, лит.А, участок 1					
Схема расстановки оборудования М 1:500					
			Страница	Лист	Листов
			П	13	22
ООО "ГРУППА СЕВЕРО-ЗАПАД" 2016					