


Схема планировочной организации
дворовой территории,
разбивочный план М 1:500

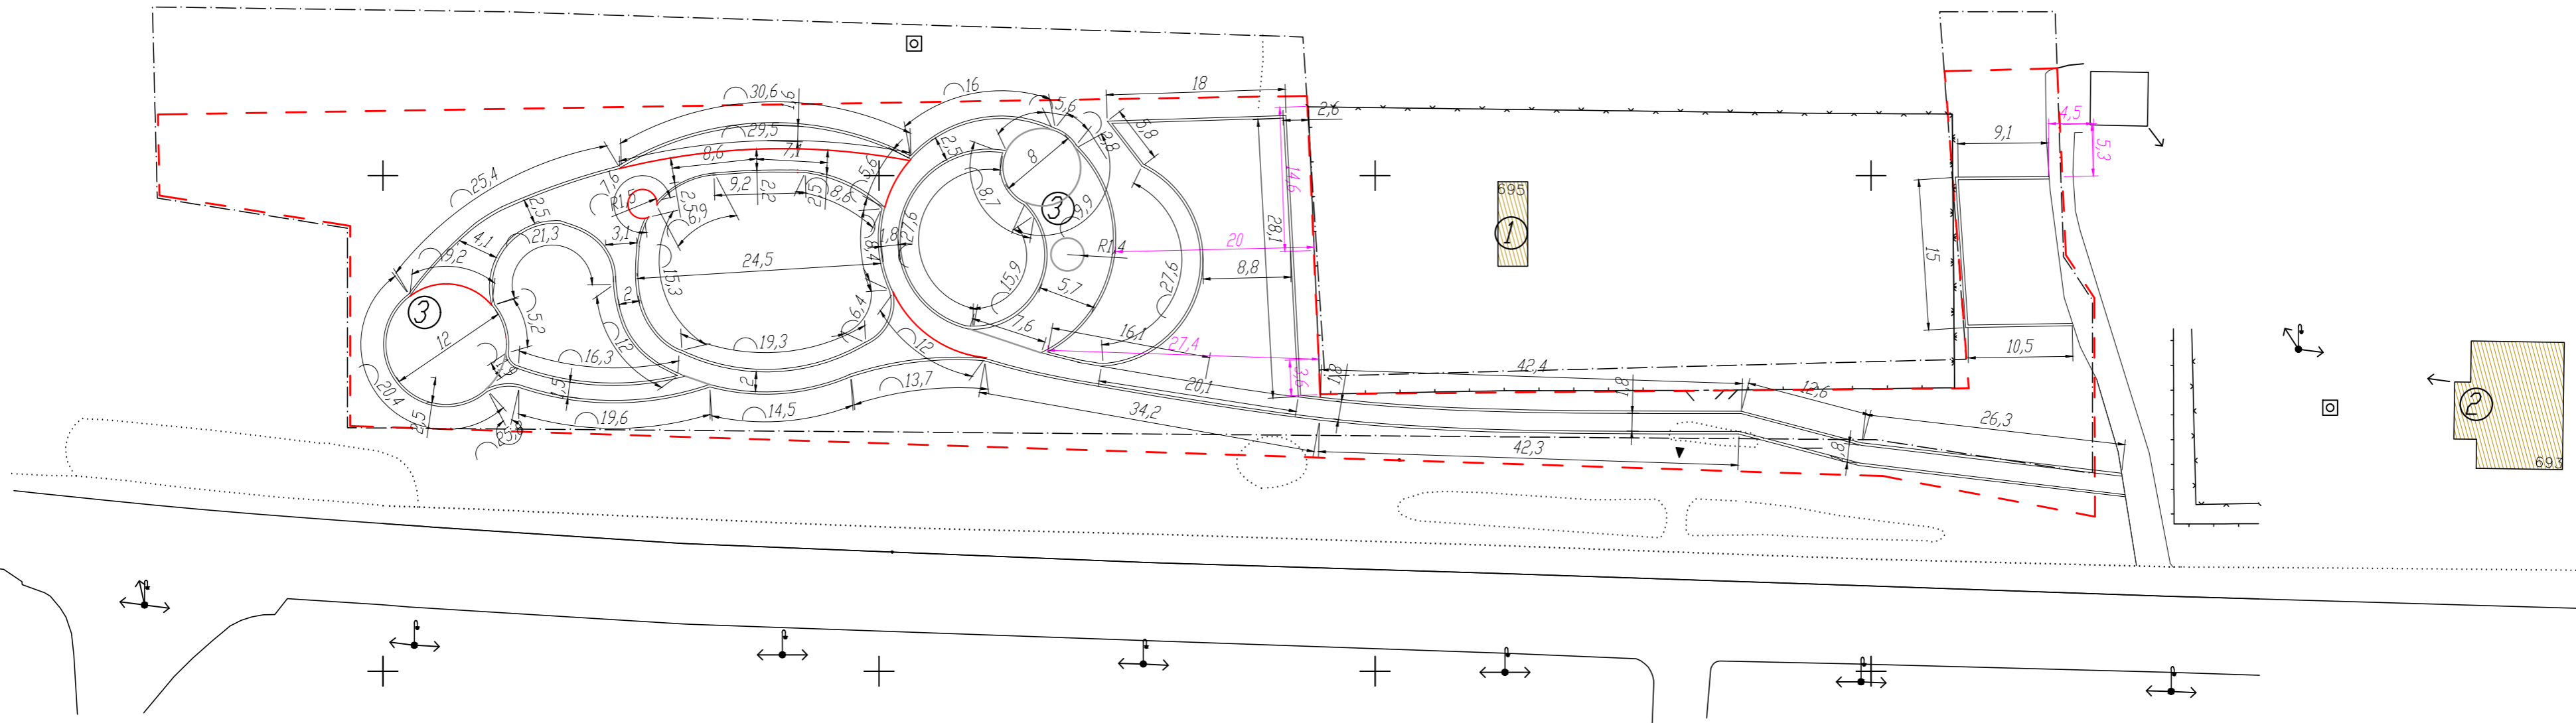

УСЛОВНЫЕ ОБОЗНАЧЕНИЯ

- Размерная линия (привязка)
- Мощение "Брусчатка красная" 200x100x60 (Устр.)- 63,6 м.п.
- Мощение "Брусчатка серая" 200x100x60 (Устр.)- 40,4 м.п.
- Бордюрный камень 100x20x8(Устр.)- 677 м.п.
- Существующие здания и сооружения
- Граница проектирования объекта

Экспликация здания и сооружения		
Номер	Наименование	Кол-во
1	Приморское шоссе д.695, лит.А	1
2	Приморское шоссе д.693, лит.А	1
3	Зона отдыха	2

3-П/2016-СПОЗУ									
Местная Администрация МО пос. Смолячково									
Изм.	Кол.уч.	Лист	№ док.	Подп.	Дата	Благоустройство территории по адресу: пос. Смолячково, Приморское шоссе, д.695, лит.А, участок 1	Стадия	Лист	Листов
							П	5	22
Исполнил	Юнеева Я.			<i>[Signature]</i>	2016	Схема планировочной организации дворовой территории, разбивочный план М 1:500	ООО "ГРУППА СЕВЕРО-ЗАПАД" 2016		
Проверил	Костыгин И.В.			<i>[Signature]</i>	2016				