


План организации рельефа
М 1:500

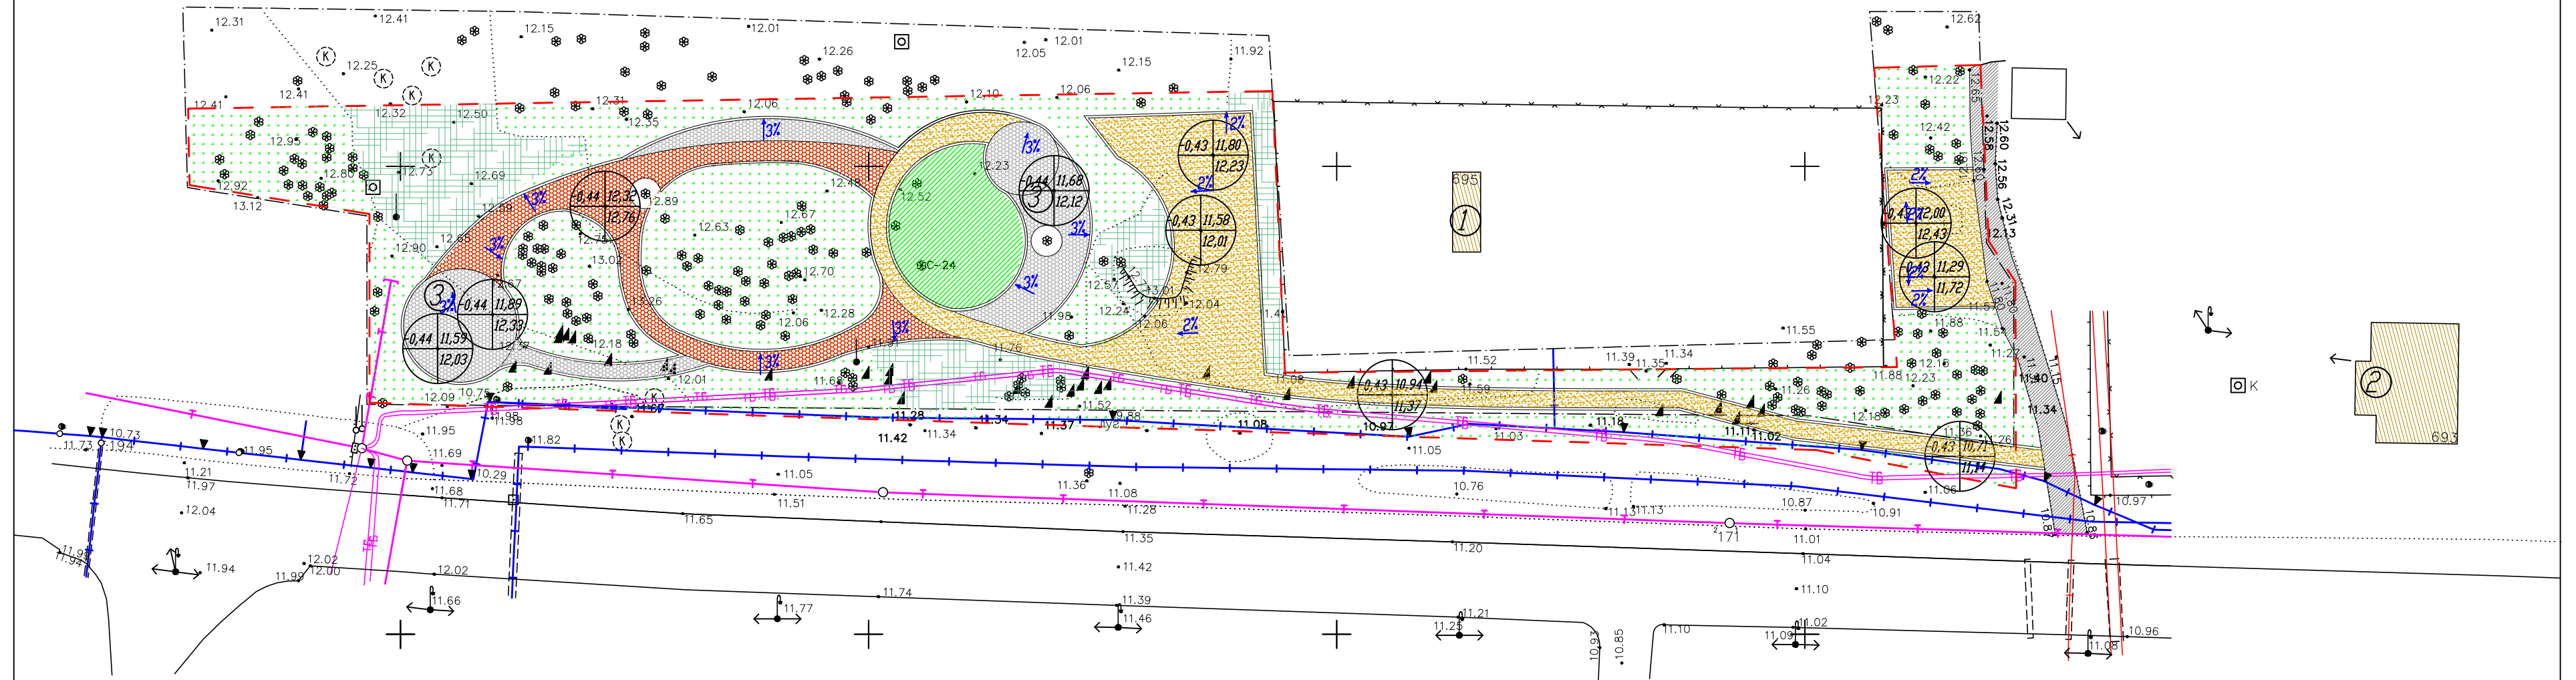

УСЛОВНЫЕ ОБОЗНАЧЕНИЯ

- Газопровод
- Телефон
- Граница проектирования объекта
- Направление и величина уклона в %
- | | |
|--------------------|--------------------------|
| рабочая
отметка | планировочная
отметка |
| 4,49 | 4,96 |
- Навиное покрытие (Устр.) - 752 м²
- Мощение "Классика" красная (Устр.) - 268,5 м²
- Мощение "Классика" серая (Устр.) - 336,6 м²
- Мощение "Брусчатка" 150x100x0,7 (Устр.) - 104 м.п.
- Бордюрный камень 100x20x8 (Устр.) - 677 м.п.
- Существующие здания и сооружения
- Сущ. газон
- Сущ. кусты
- Сущ. деревья и кусты
- Сущ. грунтовая дорога

Экспликация здания и сооружения		
Номер	Наименование	Кол-во
1	Приморское шоссе д.695, лит.А	1
2	Приморское шоссе д.693, лит.А	1
3	Зона отдыха	2

3-П/2016-СПОЗУ								
Местная Администрация МО пос. Смоляково								
Изм.	Кол.лч.	Лист N док.	Подп.	Дата	Благоустройство территории по адресу: пос. Смоляково, Приморское шоссе, д.695, лит.А, участок 1	Страница	Лист	Листов
						П	7	22
Исполнил	Юнеева Я.			2016	План организации рельефа М 1:500	ООО "ГРУППА СЕВЕРО-ЗАПАД" 2016		
Проверил	Костыгин И.В.			2016				