




Устройство подстилающих и выравнивающих слоёв основания под тротуарную плитку

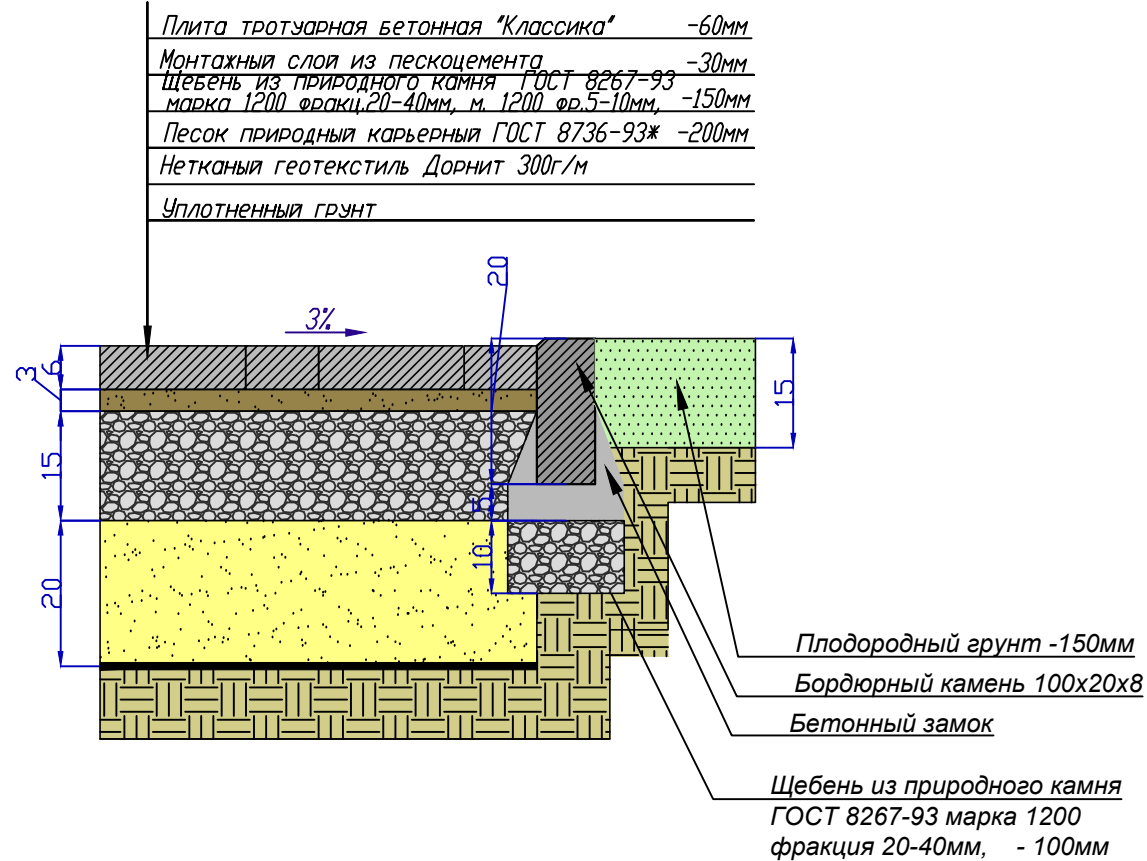

Устройство подстилающих и выравнивающих слоёв основания под гранитный отсек

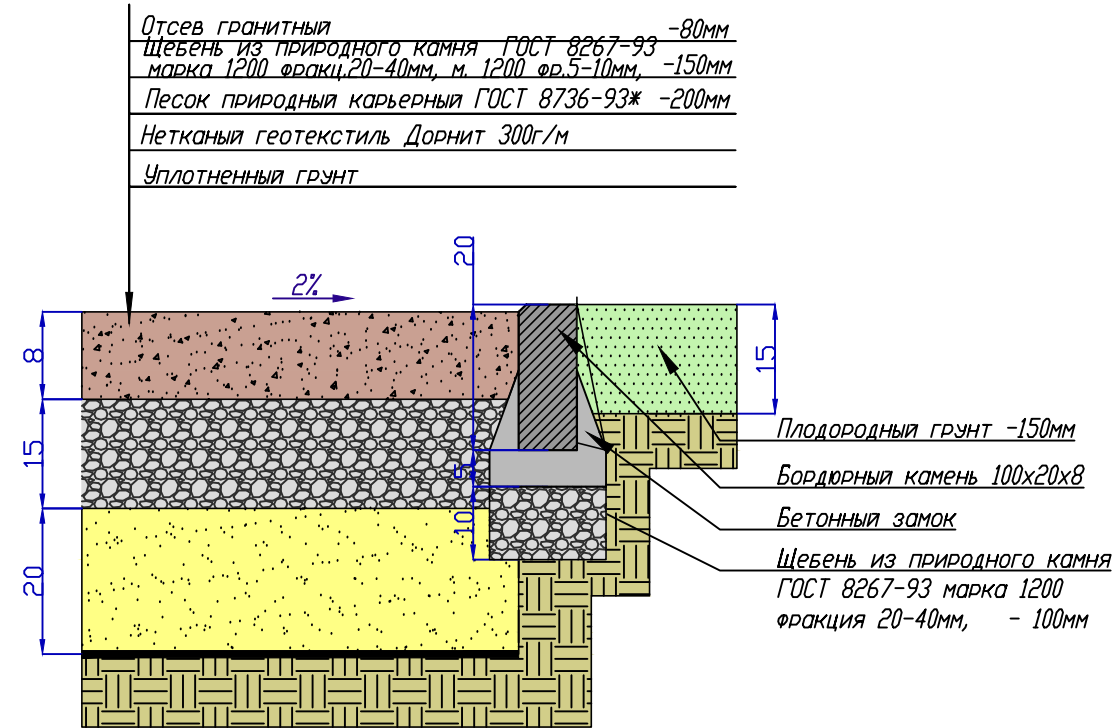

Узел сопряжения пешеходной дорожки из отсева с покрытием пешеходной дорожкой из плитки

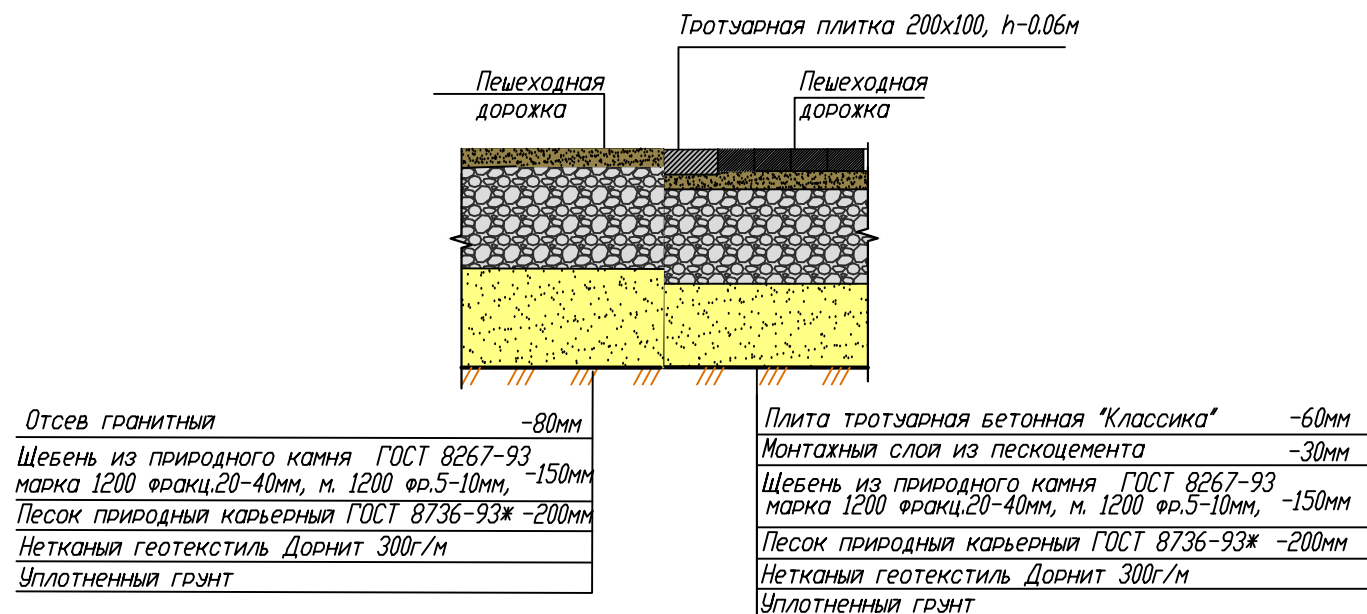

3-П/2016-СПОЗУ					
Местная Администрация МО пос. Смолячково					
Изм.	Кол.уч.	Лист	N док.	Подп.	Дата
Исполнил Юнеева Я.				2016	Благоустройство территории по адресу: пос. Смолячково, Приморское шоссе, д.695, лит.А, участок 1
Проверил Костыгин И.В.				2016	
Конструкции дорожных покрытий М1:200				Стадия Лист Листов П 8 22	
				ООО "ГРУППА СЕВЕРО-ЗАПАД" 2016	